

Carte 1 : Cartographie à l'échelle 1/25 000^{ème}



ZB n° 190-193-209-232-239-240-247-
-248-253-254-259-261-263-264-269

ZB n° 182-186-188-190-192-194-196-198-200-202-207-214-217-
-220-223-229-230-235-237-243-245-250-251-256-257-266-267-271



Plan de Situation

ZB n° 191-200-225-231
Surface réelle = 3000m²

- ⊙ Borne plastique nouvelle
- ⊕ Borne O.G.E. existante
- ⋈ Crou d'Arpentage

Plan de géomètre
Ech: 1/200°

Denis DABRI GEON

Signé numéroté par Denis DABRI GEON
182 - CARTE GÉOMÉTRIQUE
DE DÉVELOPPEMENT D'AMÉNAGEMENT
DES TERRES
C.O.D. 2.5.4 (N° 17878-4960131-190208)
L'AN ARRONDISSMENT DE SELLES-SUR-CHER
Président: DENIS DABRI GEON
Région: Centre-Val de Loire
Etablissement:
Date: 2025.05.23 15:56:44+0200
Font: PDF Reader Version: 12.1.1

LA FACTORY 121
S.A.S d'Architecture
20 Résidence des Chênes
78590 NOISY-LE-ROI
Ordre des Architectes n° S 14558
RCS Versailles 532 175 122

Maître d'Ouvrage par délégation Société d'exploitation du Crématorium de Selles-sur-Cher 14, Rue Jules Verne 63 110 BEAUMONT Tel: 04 73 28 51 01		Architecte La Factory 121 20, Résidence des Chênes 78 590 NOISY-LE-ROI Tel: 06 333 05 595 Mail: factory121@orange.fr		Date: 27/03/25 Ech: 1/200° Révision: PC 01	PC CREATION D'UN CREMATORIUM Demande de Permis de Construire Plan de Situation Plan de géomètre	Selles-sur-Cher
---	--	---	--	---	---	-----------------

PLAN DE DIVISION

Communauté de Communes
Val de Cher Controis


Commune de
Selles sur Cher (41)

Lieu-dit "Les Sablons"

DATE 15/07/2024	SYSTEME Station base : Trimble Coordonnées : NTF - Lambert II Nivellement :	CADASTRE Section : ZB Numéros : 375 Contenances : 69a 96ca
ECHELLE 1/250	MODIFICATIONS	
DOSSIER R2024-036	Ind. DATE	OBSERVATIONS
Relève par VD	A 13/03/2024	Edition originale
Dessiné par FC	B 06/06/2024	Projet validé
Vérifié par AM	C 15/07/2024	Application du D.M.P.C. n°2226N
FICHER R2024-036.dwg	NOTA	
N° PLAN C	Plan établi suivant le remembrement de la section ZB réalisé par M. LANQUETOT en 1982, et suivant le Document d'Appartenance n°188H dressé par M. DASPET le 28/09/2004.	

Denis
DABRIG
EON

Signé numériquement par Denis DABRIG EON
NO : C-FR-CA-INFINI DEVELOPEMENT
CULMINEN DEVELOPEMENT, CHAUXOIS
4609190202, DUBREUIL
082 2 64 81 81 78 - 46007 801008, L
BEAUMONT, SUDMORANGEON, G.Denis,
Denis DABRIG EON, Titulaire,
SERIAL NUMBER 0100
Raison : Cabinet Fondateur et Intégrité
de ce document
Enchâssement :
Date : 2025.08.23 15:59:19+0200
Foxit PDF Reader Version: 12.1.1

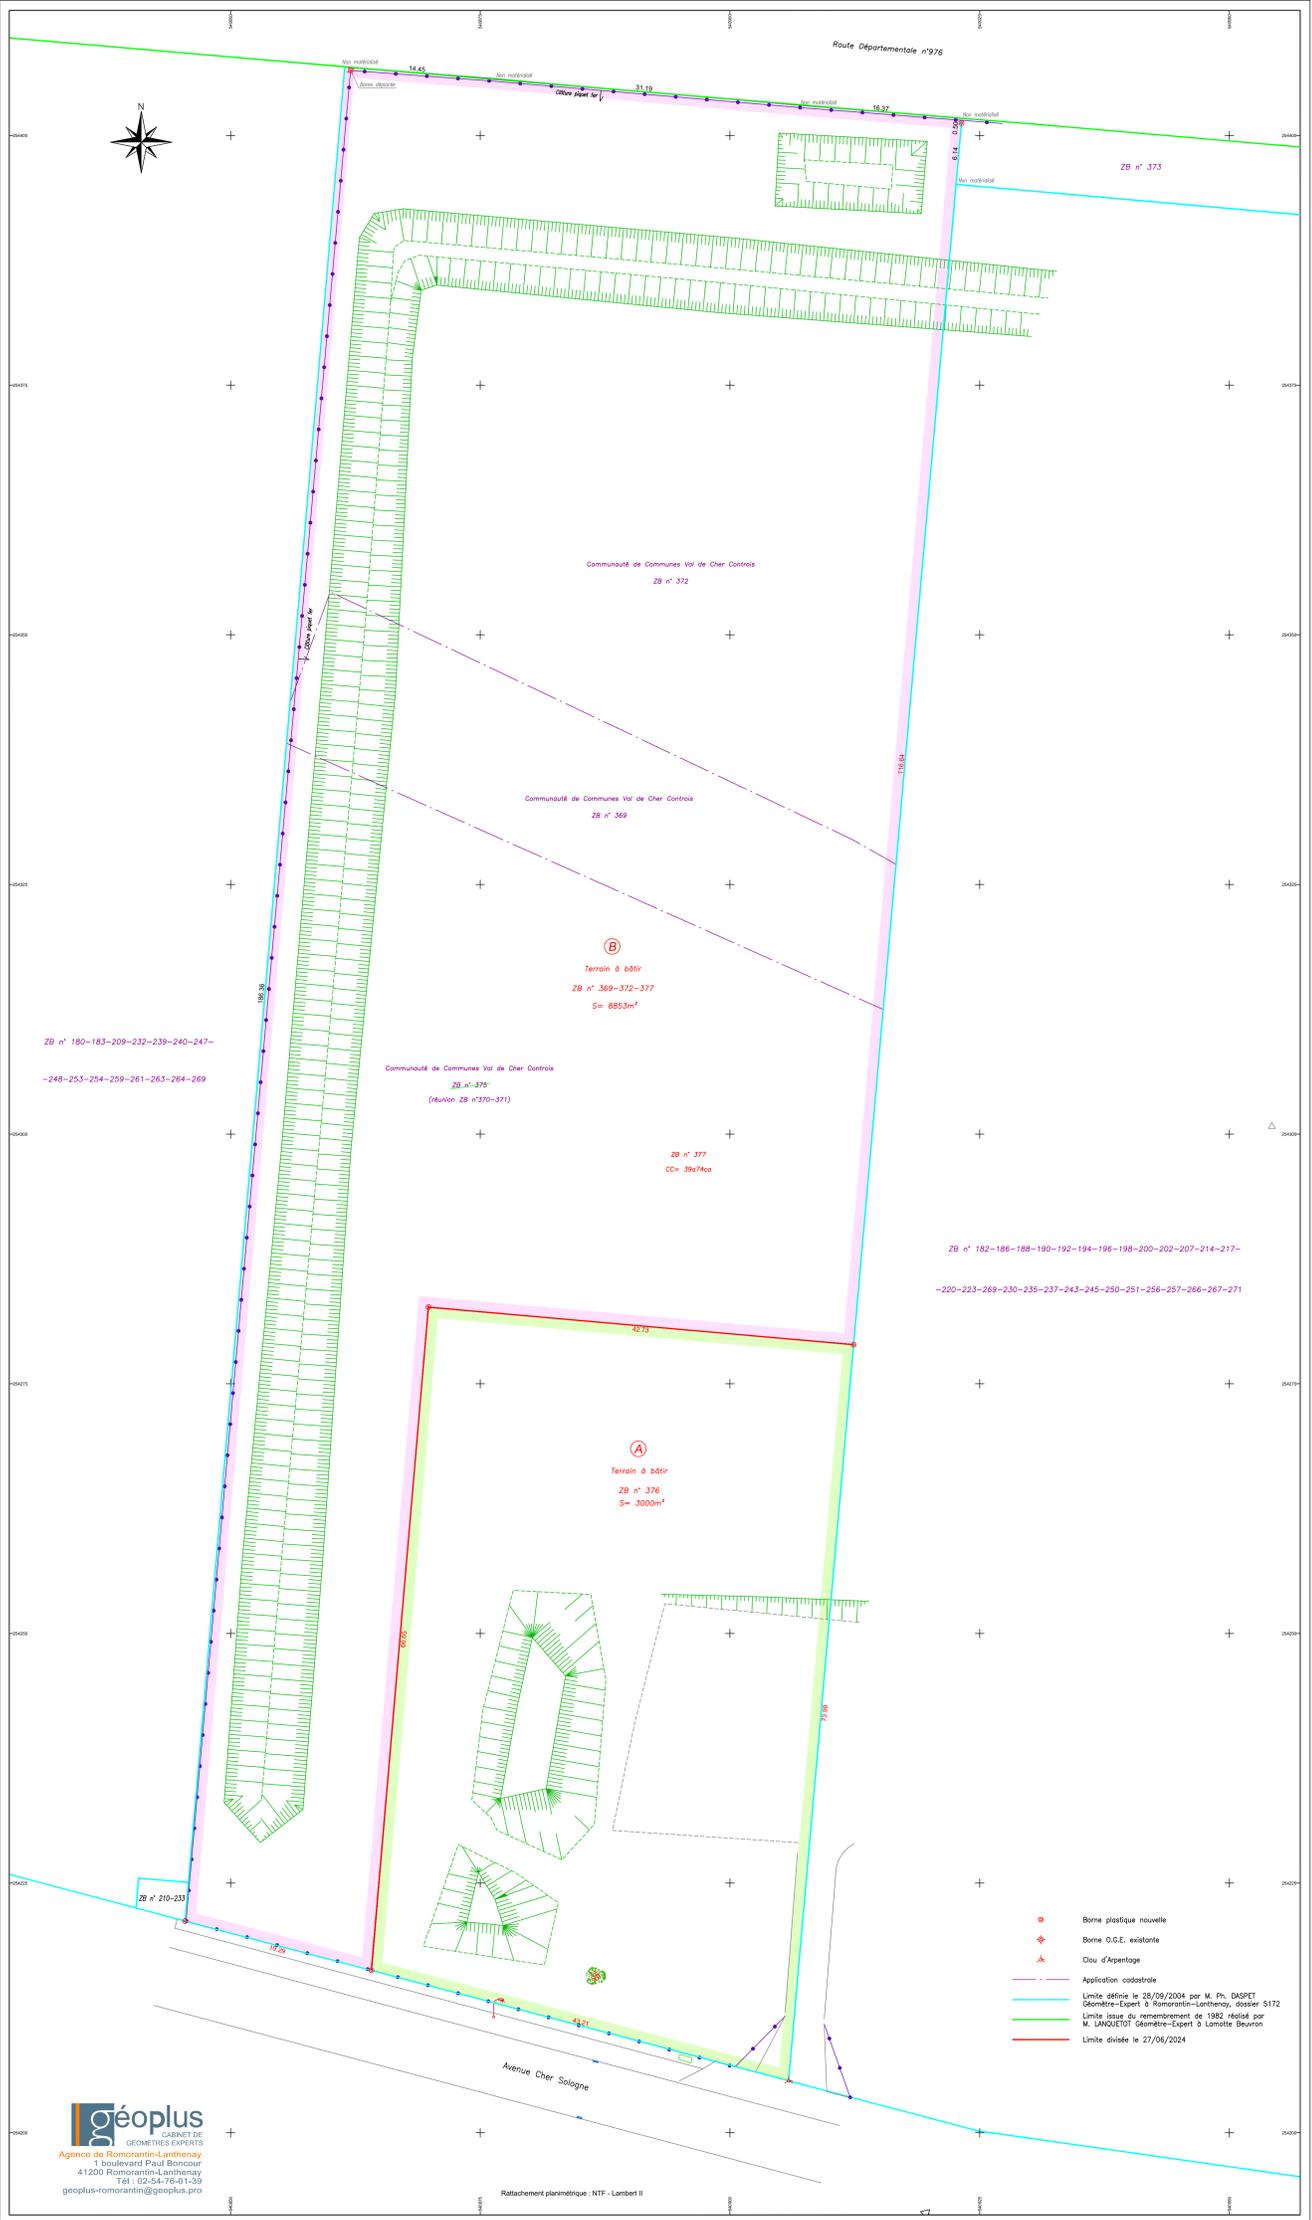

- Borne plastique nouvelle
- ◆ Borne O.G.E. existante
- ▲ Clou d'arpentage
- Application cadastrale
- Limite définie le 28/09/2004 par M. Ph. DASPET Géomètre-Expert à Romorantin-Lanthenay, dossier 512
- Limite issue du remembrement de 1982 réalisé par M. LANQUETOT Géomètre-Expert à Lamotte Beuvron
- Limite divisée le 27/06/2024