




Plan de Situation



Plan de cadastre

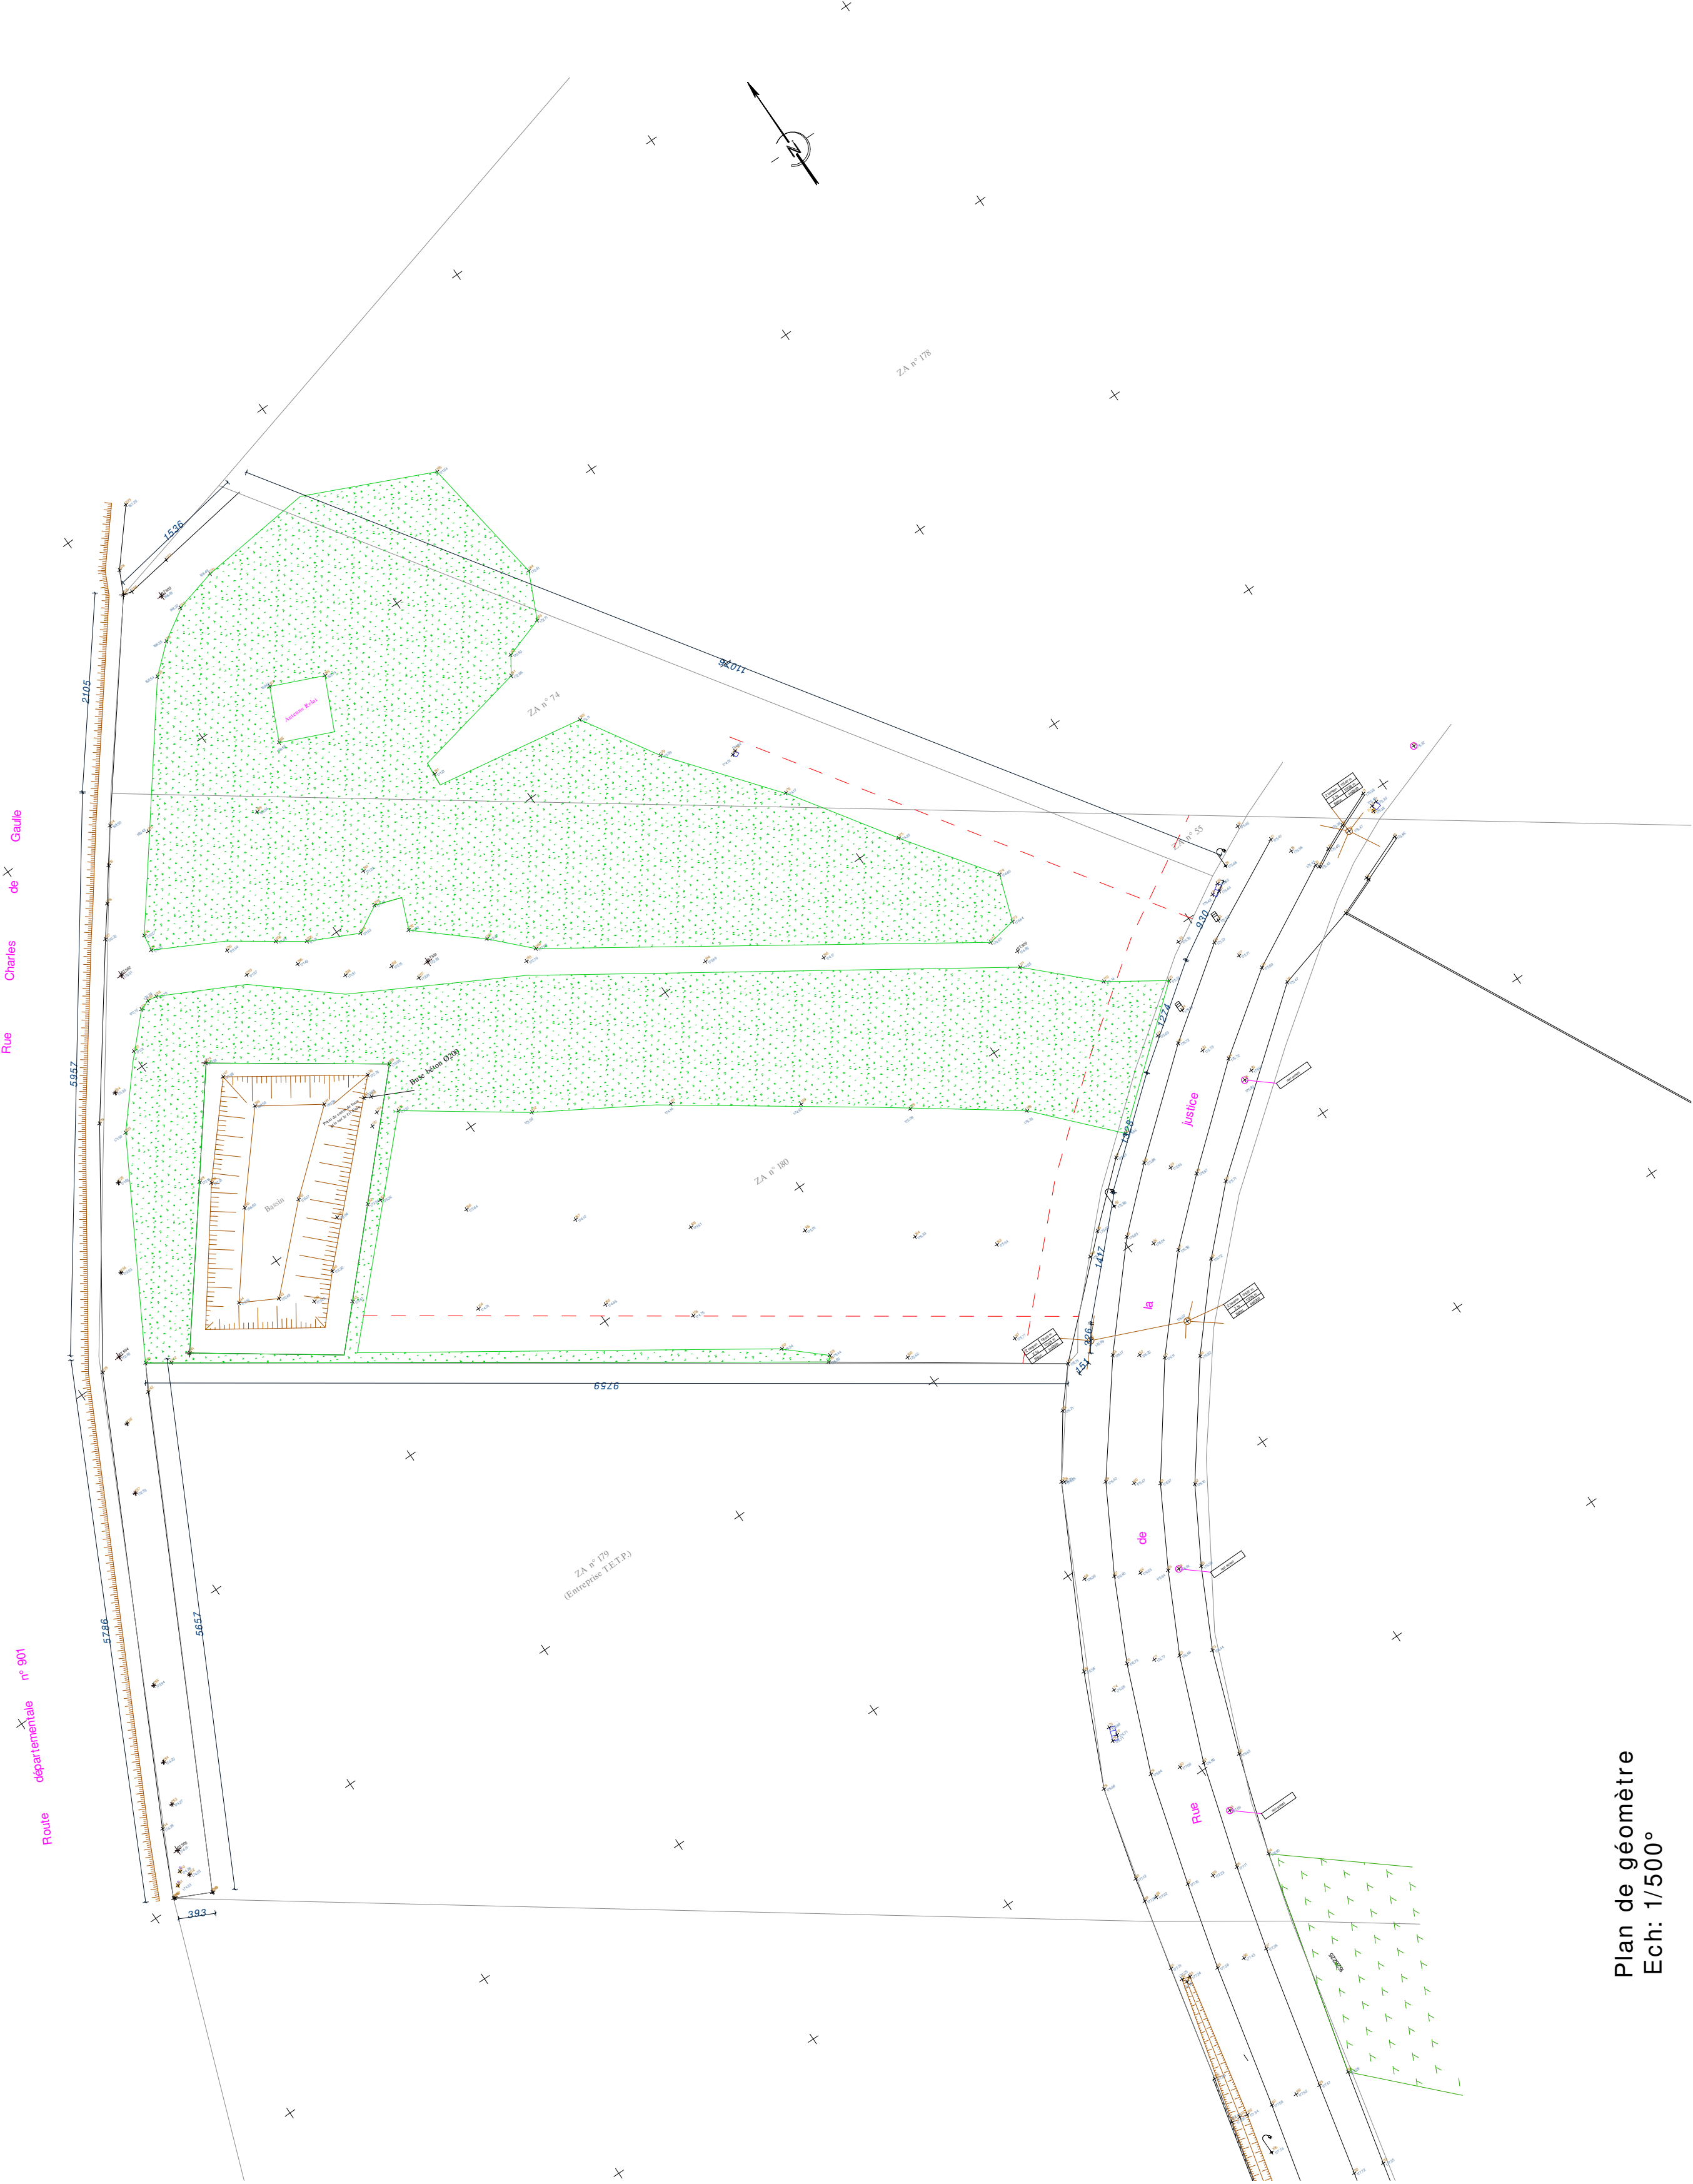

LA FACTORY 121
S.A.S d'Architecture
20 Résidence des Chênes
78590 NOISY-LE-ROI
Ordre des Architectes n° S 14558
RCS Versailles 532 175 122

Crématorium de POIX-DE-PICARDIE		
Rue de la Justice - 80 290 POIX-DE-PICARDIE		
Maître d'Ouvrage par délégation Société d'exploitation du Crématorium de Poix-de-Picardie 14, Rue Jules Verne 63 110 BEAUMONT Tel: 04 73 28 51 01 Architecte La Factory 121 20, Résidence des Chênes 78 590 NOISY-LE-ROI Tel: 06 333 05 595 Mail: factory121@orange.fr 		
Date: 20/01/25 Ech: 1/500° Révision: 01		
PC CREATION D'UN CREMATORIUM		
Demande de Permis de Construire PC 01: Plan de Situation Plan de géomètre		